


DETALJEREDE MÅL

RUSTFRIT GELÆNDER MED VERTIKALE STÆNGER

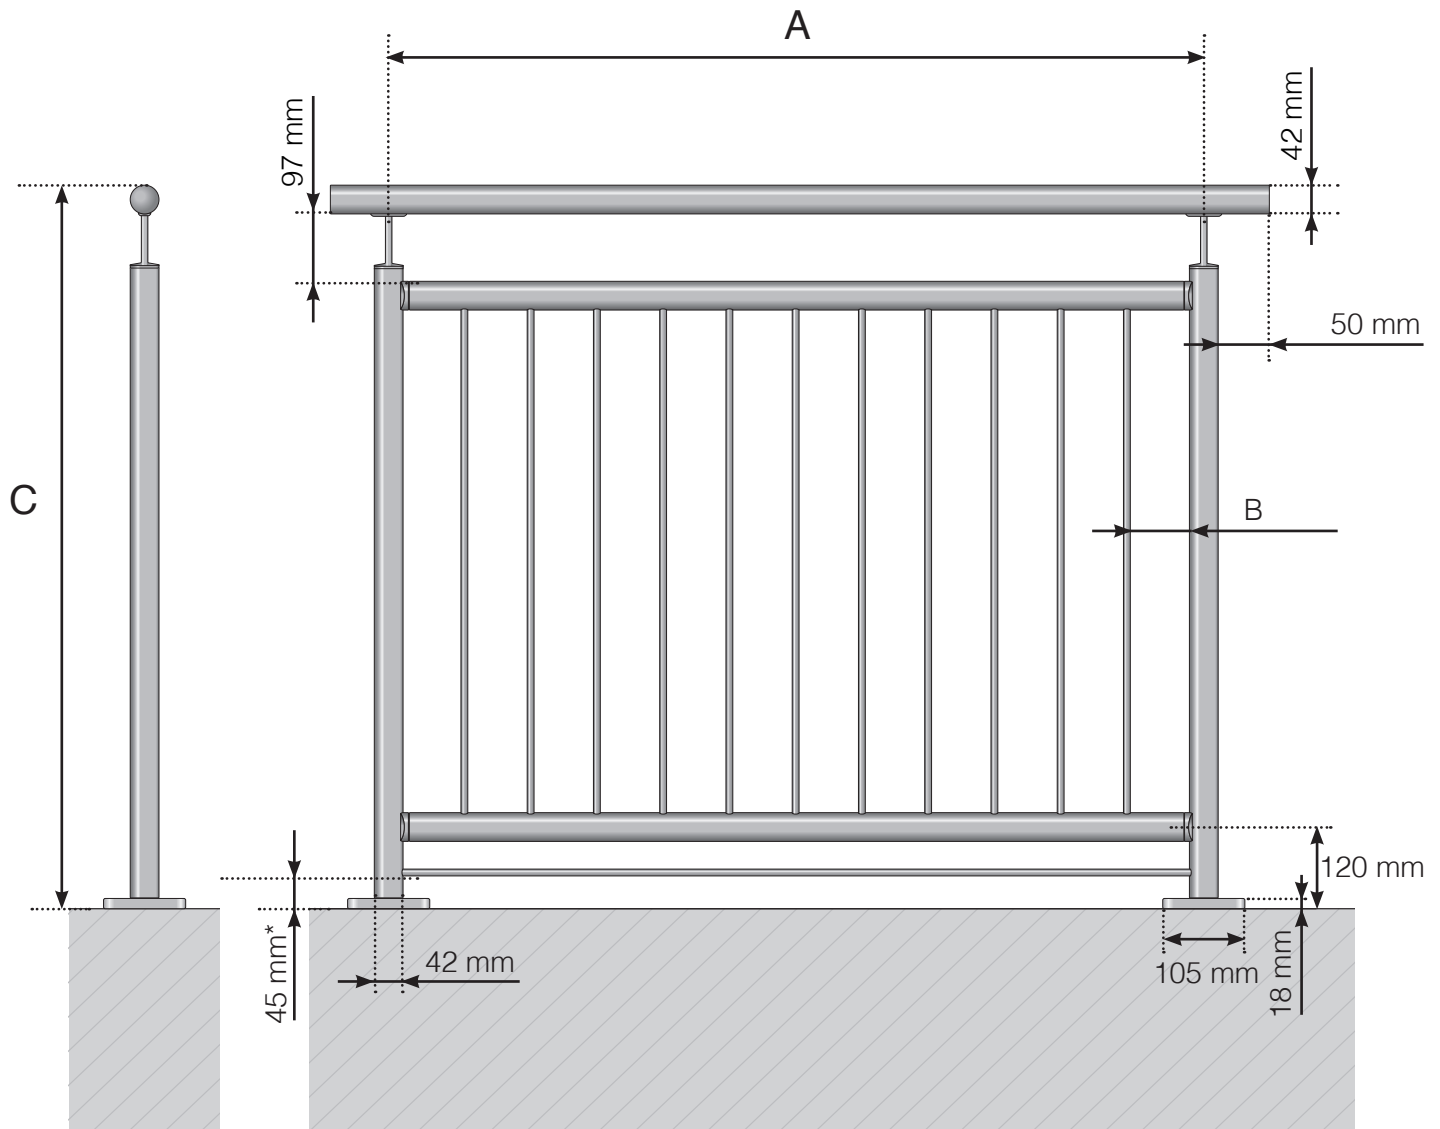

A - Stolpernes c/c-mål afhænger af den totale længde på gelænderet

B - Mellemrum mellem de vertikale stænger afhænger af designvalg og sektionsbredde

C - Gelænderets totale højde

* Horisontal stang ved visse designvalg.

Observér at tegningerne ikke har korrekt målstoksforhold

© Räckesbutiken Sweden AB - www.gelaenderbutikken.dk

27.03.2018 v.1.0



GELÆNDERBUTIKKEN.DK