


DETALJEREDE MÅL

ALUMINIUMS GELÆNDER MED FOD DESIGNVARIANT 2
NORMALHØJ MELLEMLIGGER OG OVERLIGGER I TRÆ

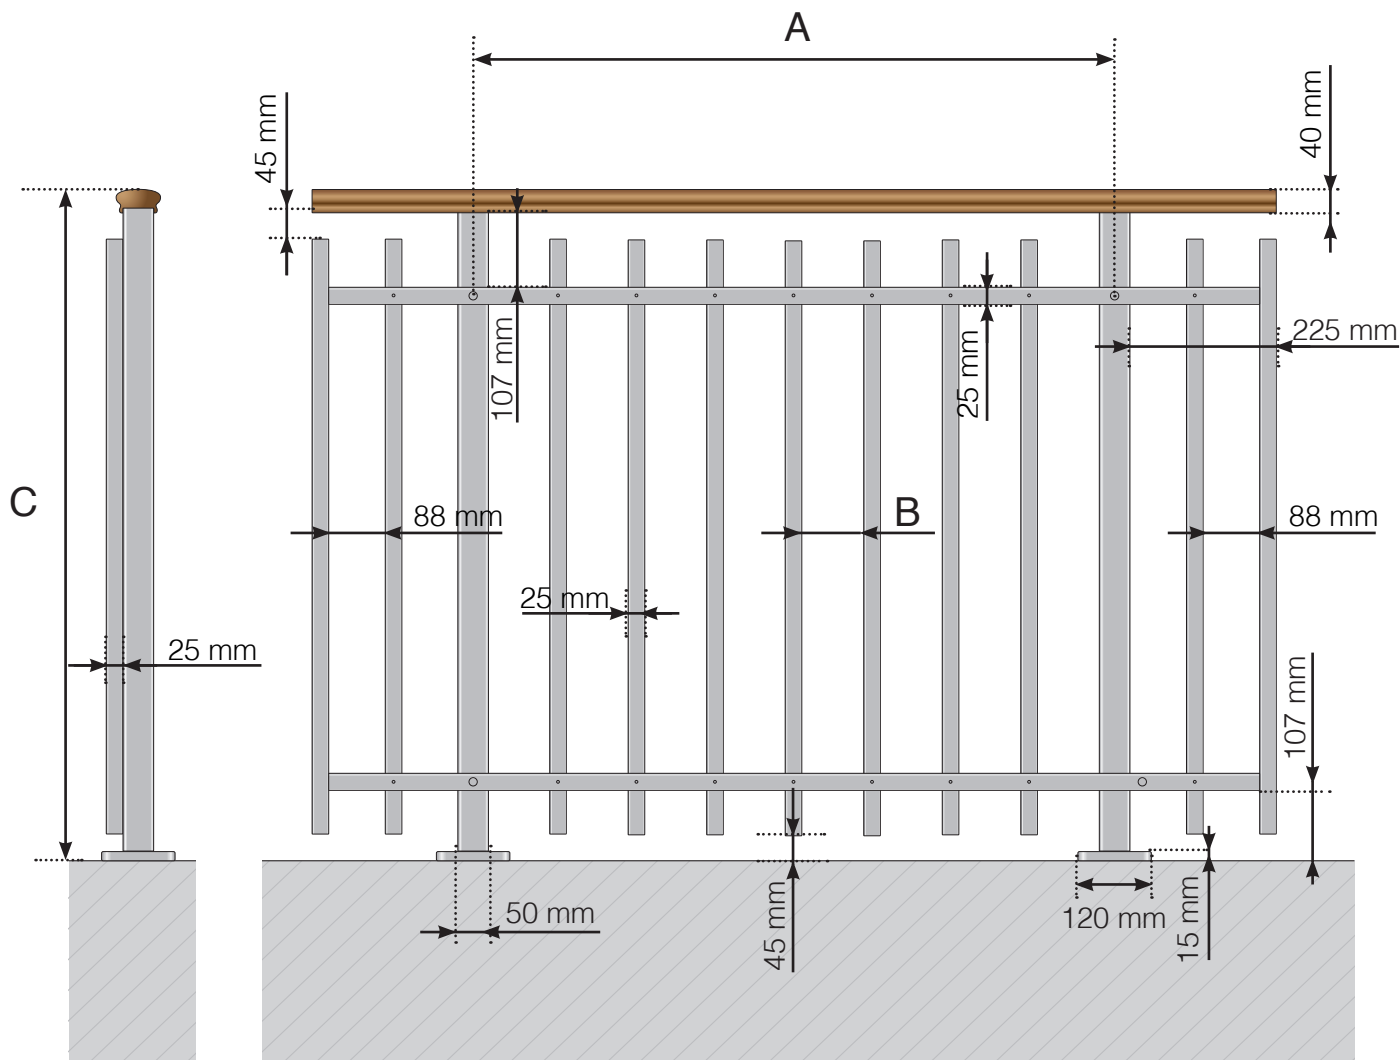

- A - Stolpernes c/c-mål afhænger af den totale længde på gelænderet
- B - Mellemligge mellem de vertikale stænger afhænger af designvalg og sektionbredde
- C - Gelænderets totale højde

Observér at tegningerne ikke har korrekt målstoksforhold

© Räckesbutiken Sweden AB - www.gelaenderbutikken.dk


01.10.2021 v.1.0



GELÆNDERBUTIKKEN.DK

DETALJEREDE MÅL

ALUMINIUMS GELÆNDER MED FOD DESIGNVARIANT 2 NORMALHØJ MELLEMLIGGER

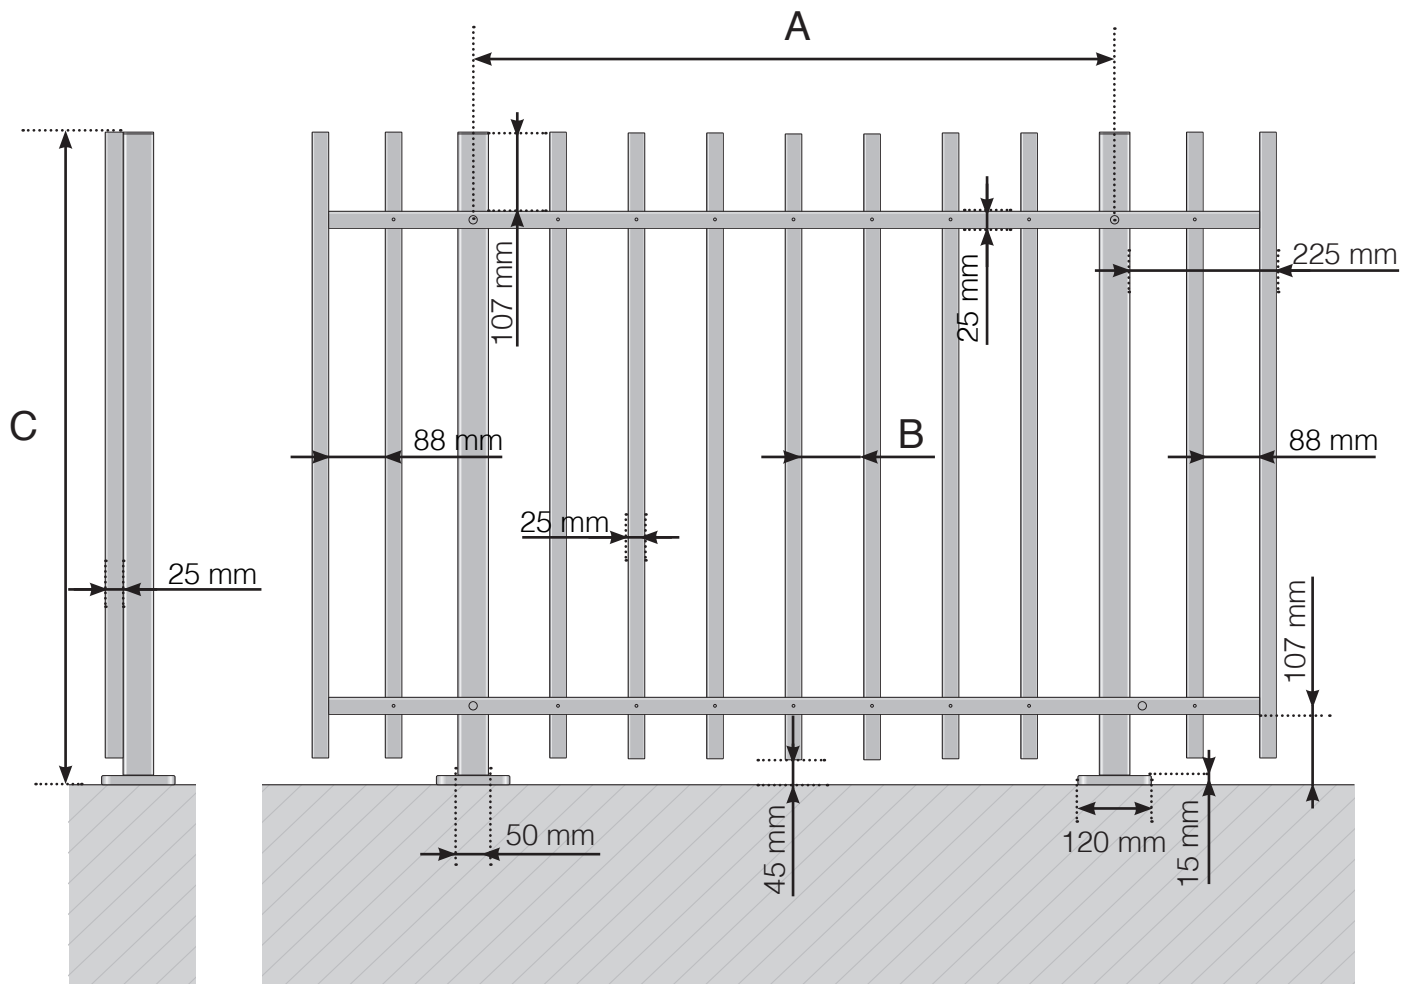

- A - Stolpernes c/c-mål afhænger af den totale længde på gelænderet
- B - Mellemlum mellem de vertikale stænger afhænger af designvalg og sektionsbredde
- C - Gelænderets totale højde